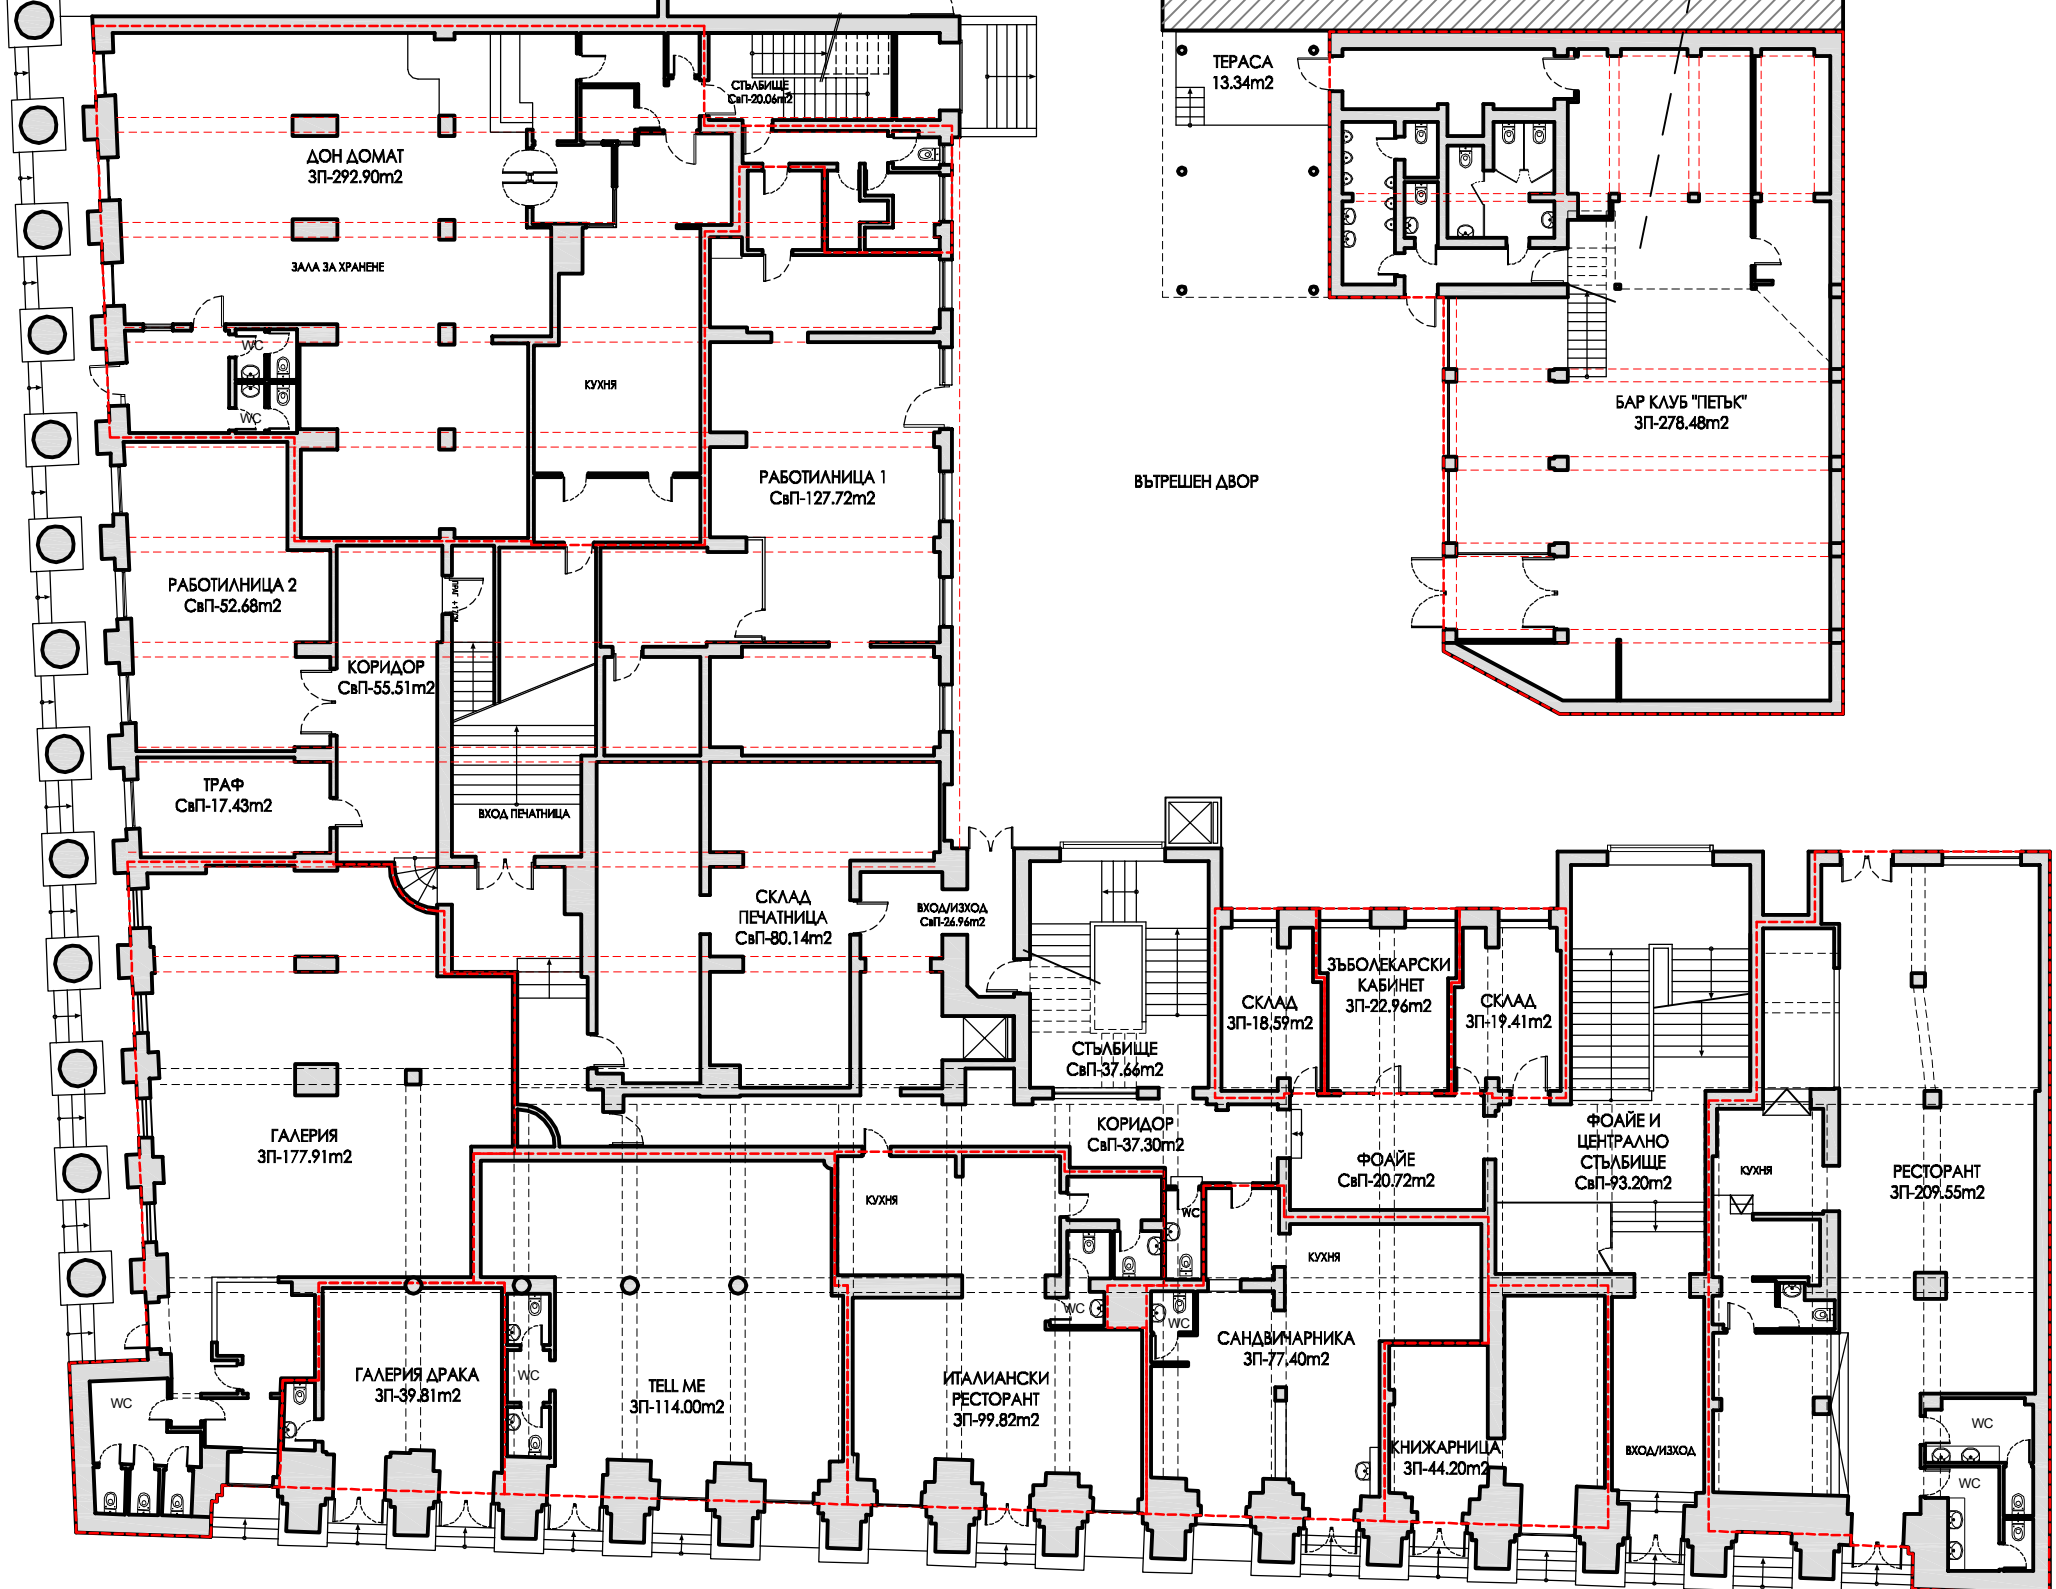
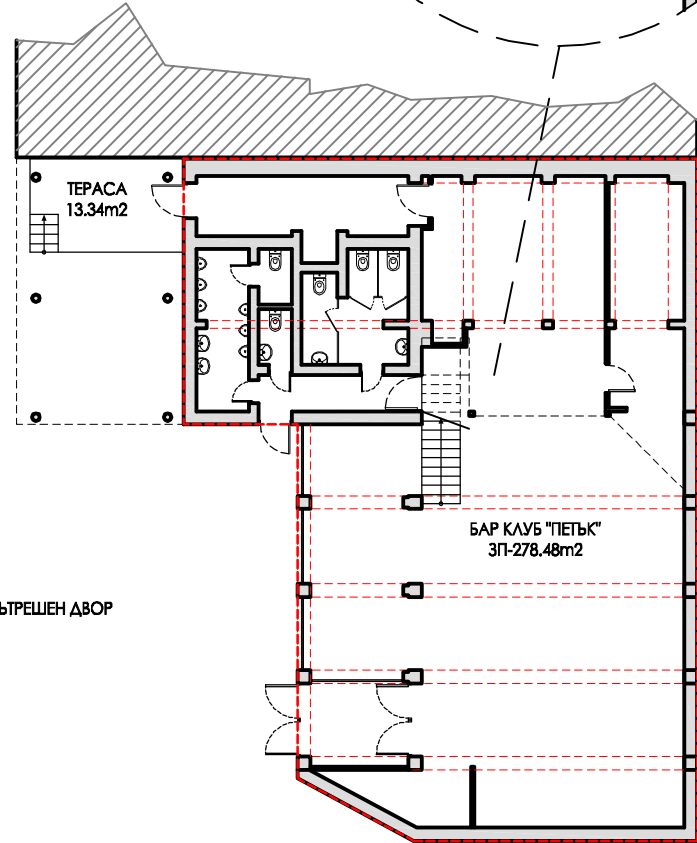
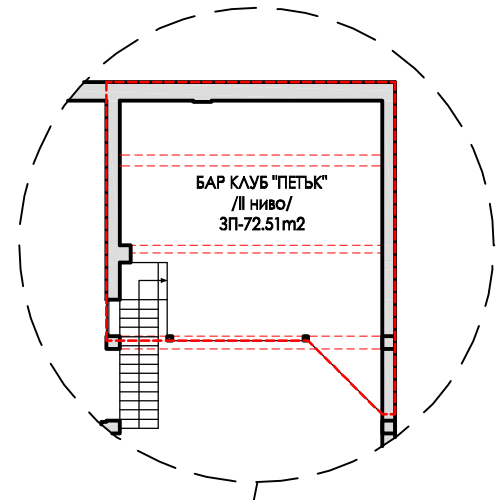
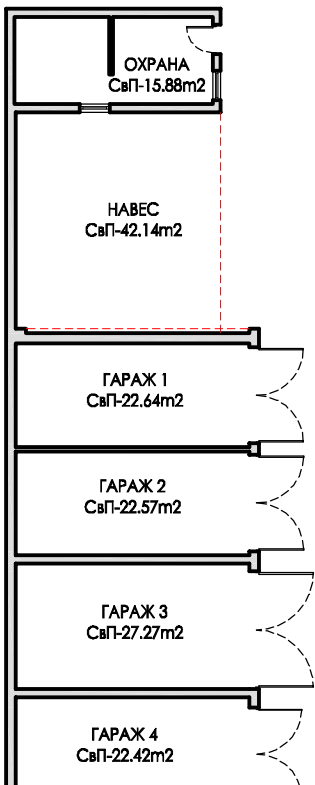

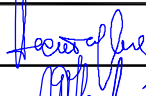



УЛ. "ТЕН.ГУРКО"



УЛ. "ИВАН ВАЗОВ"

УЛ. "ШЕСТИ СЕПТЕМВРИ"

 <p>"ПРОНО" БООД МИНИСТЕРСТВО НА ОТБРАНАТА</p>			
ПРОЕКТ	Архитектурно заснемане на първи етаж и гараж на обект "Бивша сграда на Военно издателство", ул.Иван Вазов 12		
ПРОЕКТАНТ	арх.И.Несторова		ЧЕРТЕЖ
	арх.Ц.Далекова		РАЗПРЕДЕЛЕНИЕ КОТА ±0.00
Р-Л ПРОЕКТИРАНЕ	арх.В.Перфанов		ЧАСТ:АРХИТЕКТУРА
УПРАВИТЕЛ	инж.М.Ангелов		МАЩАБ: БМ
			ДАТА: 05.2018
			ЧЕРТЕЖ: П